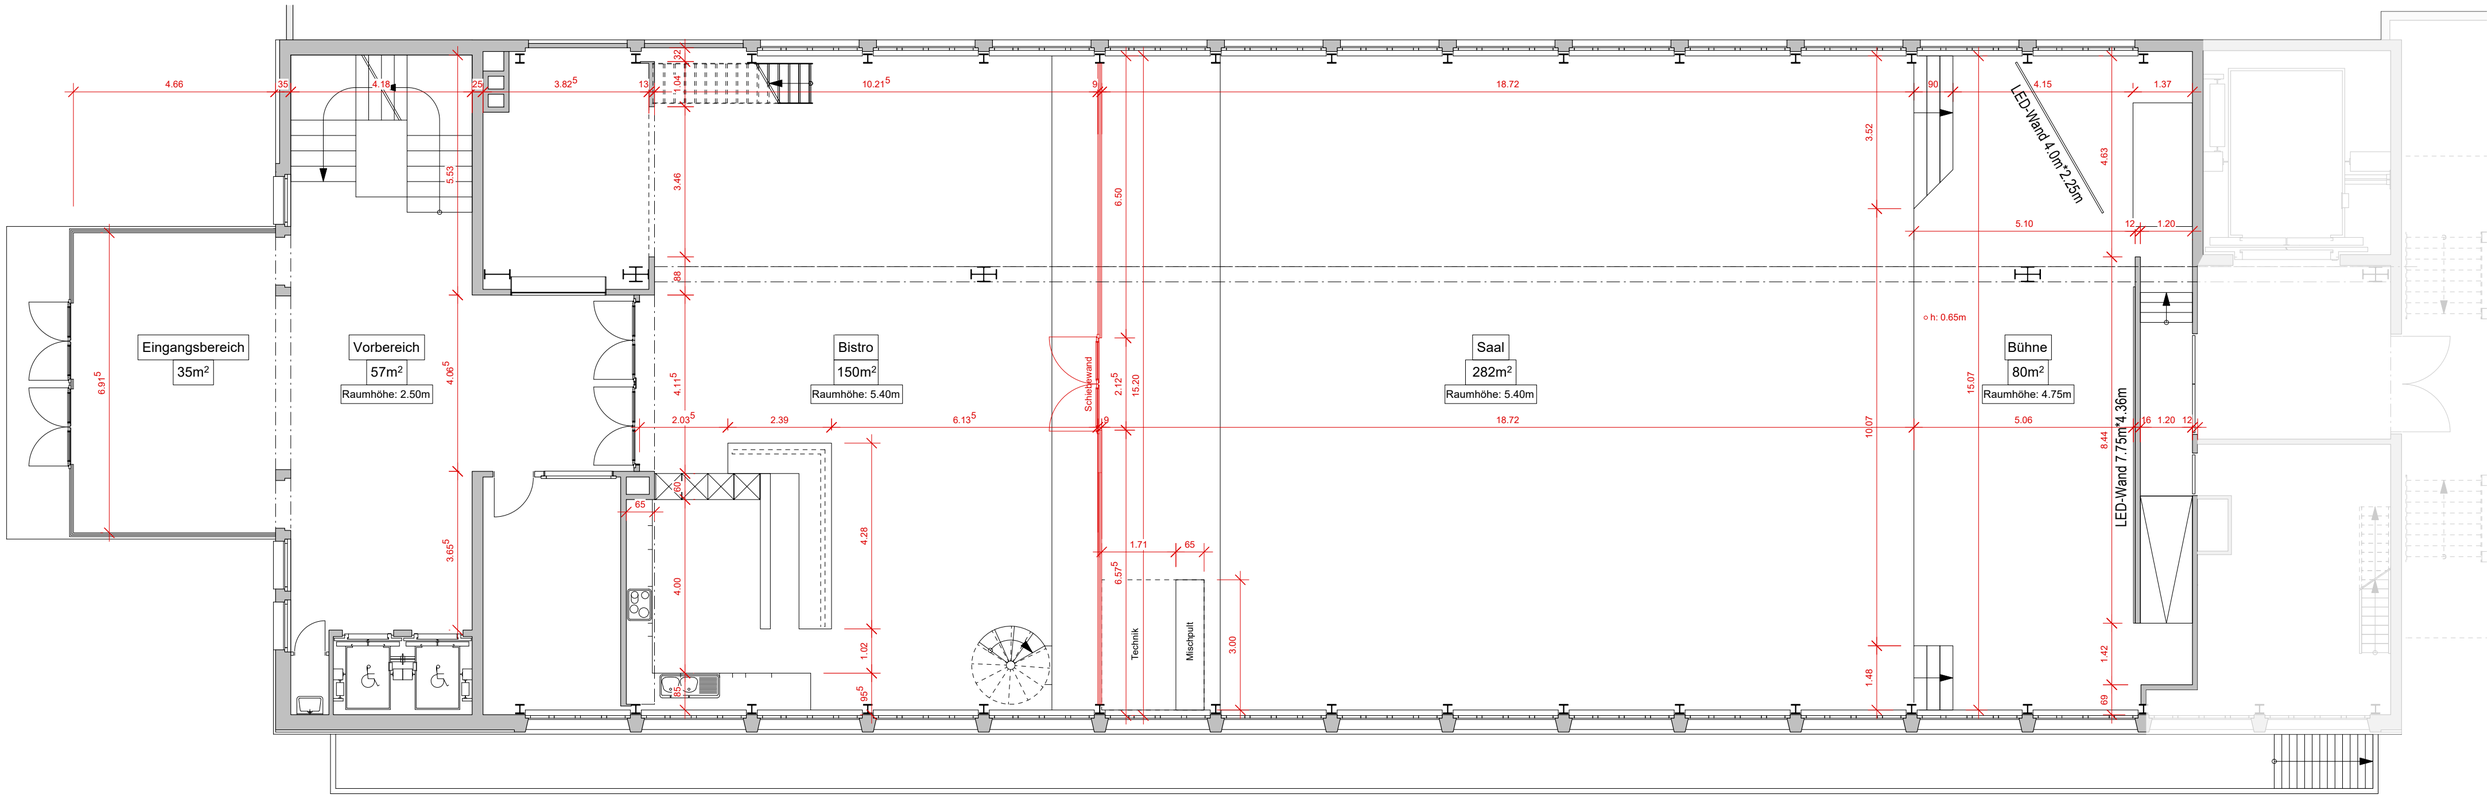

EG Fabrikstrasse 12, 3012 Bern

	Masstab	
Grundriss EG	1 : 100	02.12.2025